


RESIDENCE DES AULNES

Rue Pierre Cuvelier
59 300 Aulnoy Lez Valenciennes

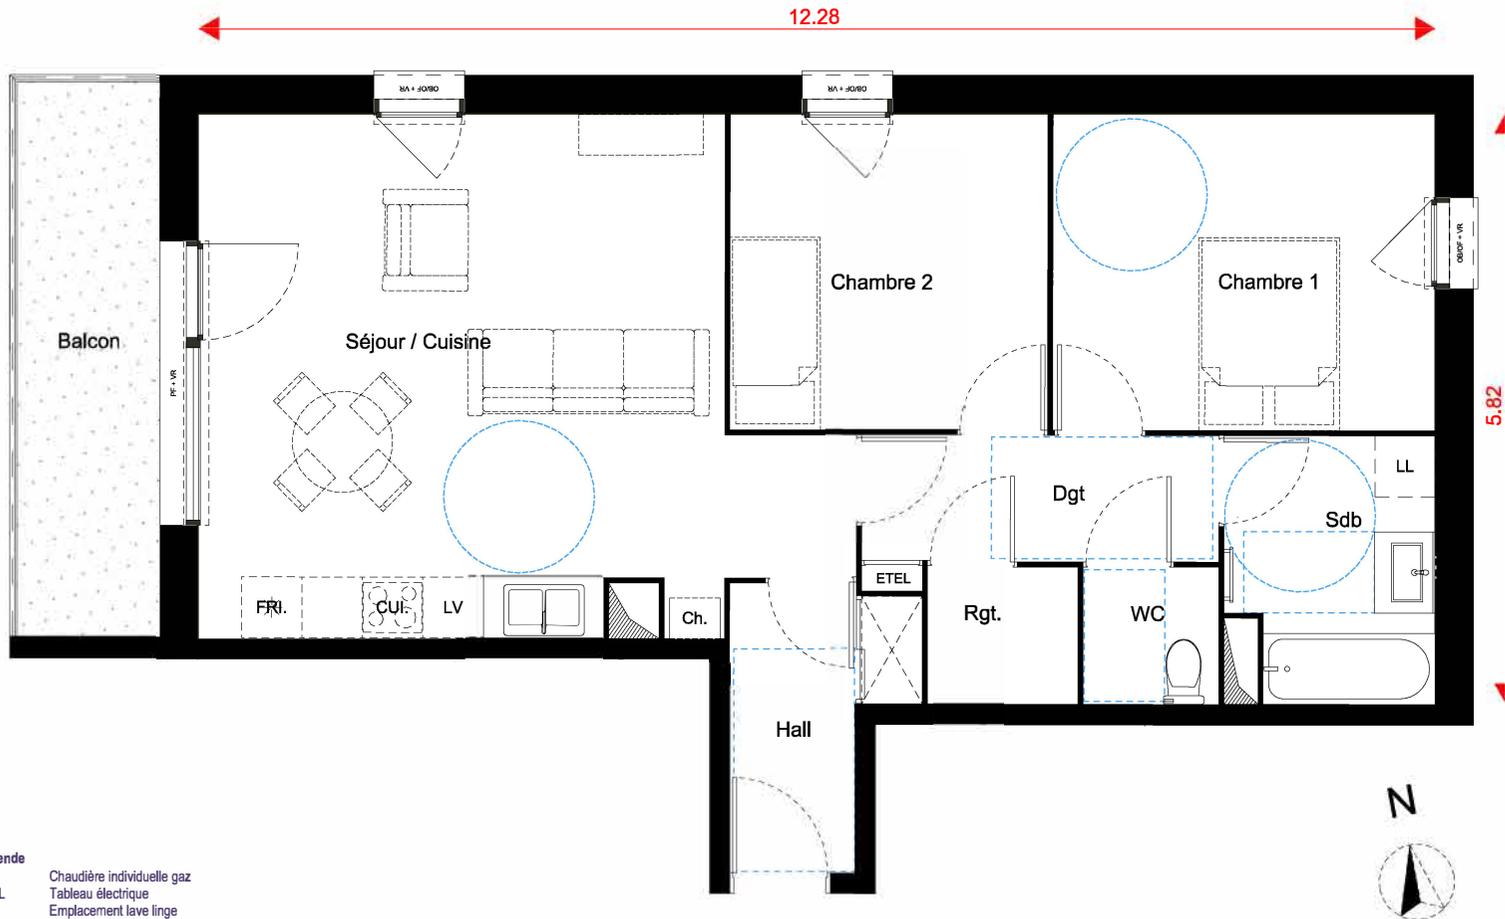


Légende

Ch	Chaudière individuelle gaz
EDEL	Tableau électrique
LL	Emplacement lave linge
LV	Emplacement lave vaisselle
Rgt	Emplacement rangement cuisine
Fri	Emplacement frigo
OB/OF+VR	Fenêtre + volet roulant
PF+VR	Porte-fenêtre + volet roulant

Le présent document exprime la disposition générale de l'appartement. L'acquéreur reconnaît avoir été informé qu'en fonction des nécessités techniques ou réglementaires de la réalisation, des modifications sont susceptibles d'être apportées à ce plan qui ne revêt qu'un caractère informatif. Les surfaces indiquées sont approximatives, les retombées, soffites, faux plafonds, rampants, agènes ainsi que les emplacements des équipements sont figurés à titre indicatif et sont susceptibles d'évoluer en situation, en nombre et dimensions. Les canalisations, les retombées, les regards ne sont pas figurés. Les éléments de mobiliers (meuble et plan de travail) ne sont placés qu'à titre indicatif. La végétation n'est pas contractuelle. L'étude thermique fera apparaître des épaisseurs de doublage complémentaire qui évolueront au fil de l'avancement du projet.



Plan de vente

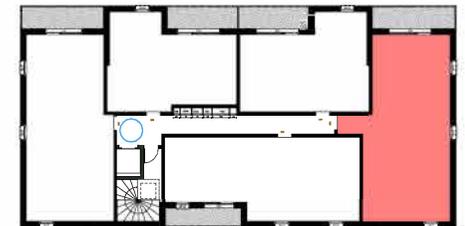

Lot N°C24 - R+2 - Type 3

Surfaces habitables

Chambre 1	11,86
Chambre 2	9,85
Dgt.	4,43
Hall	4,28
Rgt	2,04
Sdb	5,21
Séjour/Cuisine	28,54
WC	1,83

Surface habitable 68,04 m²

Balcon 7,82



Indice : A

Date : 16/09/2022