


Département du NORD
Arrondissement de VALENCIENNES
Commune de DENAIN
lot n°4

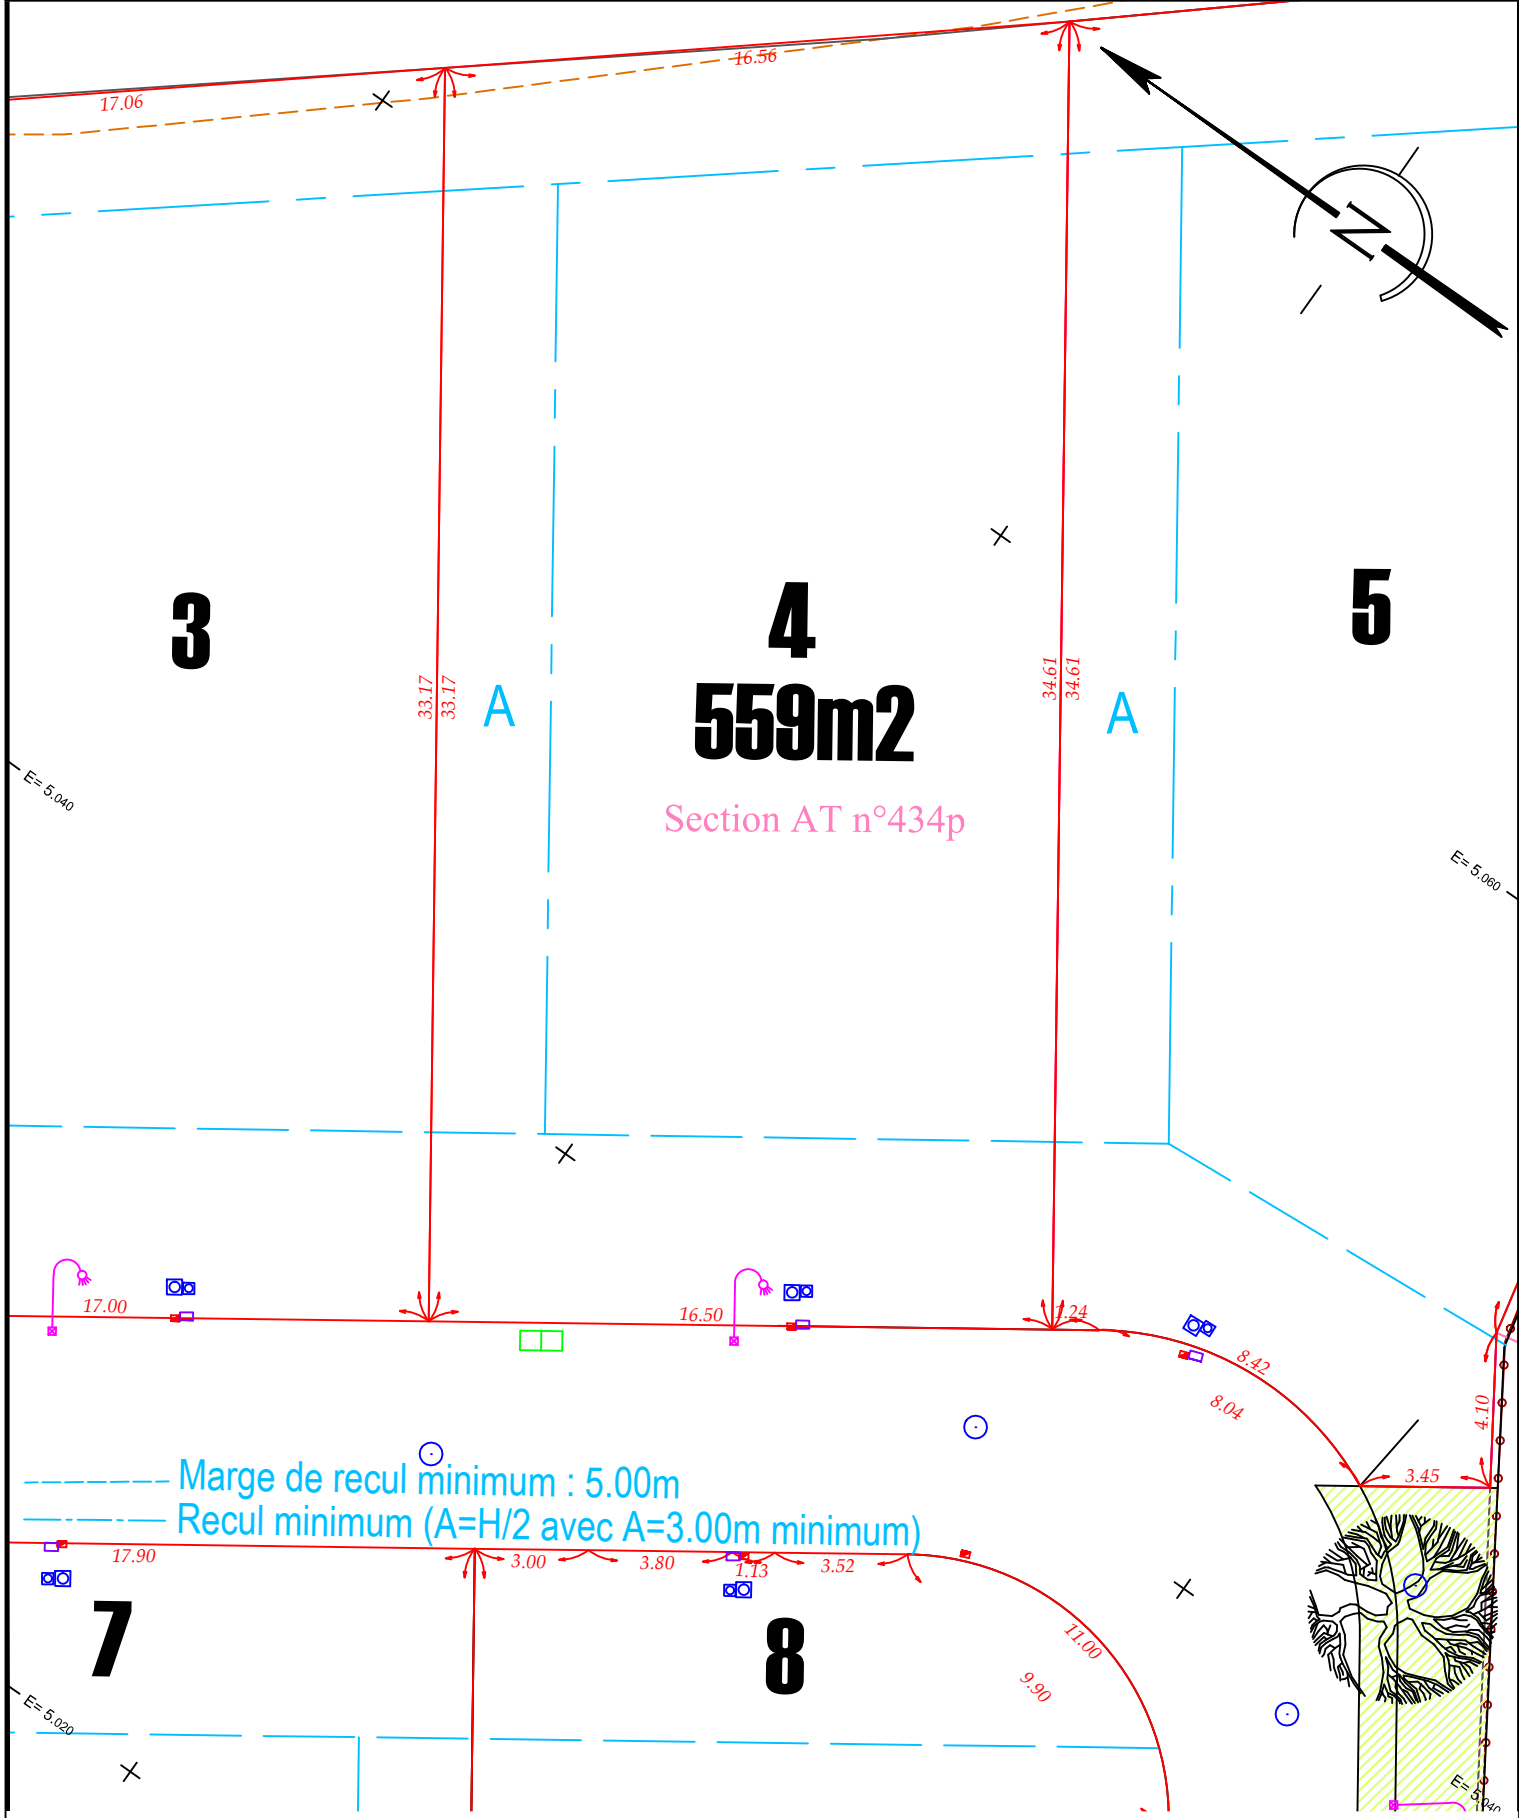

4
559m²
Section AT n°434p

3

5

7

8



Plan dressé par la
S.E.I.A.R.L. de Géomètres-experts
Stéphane DELMOTTE et Olivier FREBOURG
19 Place Wilson - B.P. 10111
59722 DENAIN CEDEX
Tél: 03.27.44.23.73 - Fax: 03.27.43.24.30
Email: delmotte.frebourg-geomètres.experts@wanadoo.fr

Echelle: 1/200

22/04/2014