





Les Jardins du Lion

106 NIVEAU 1

Séjour / Cuisine	28,21 m ²
Ch1	12,81 m ²
Ch 2	9,85 m ²
Hall	7,89 m ²
SdB	5,13 m ²
WC	1,85 m ²
TOTAL SHAB	65,74 m²
Balcon	6,30 m ²

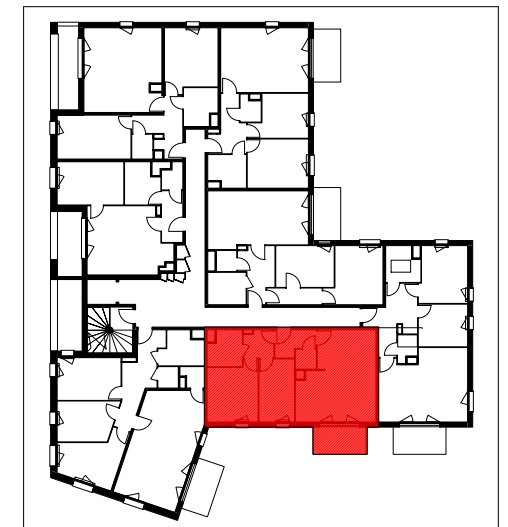

09/10/2020

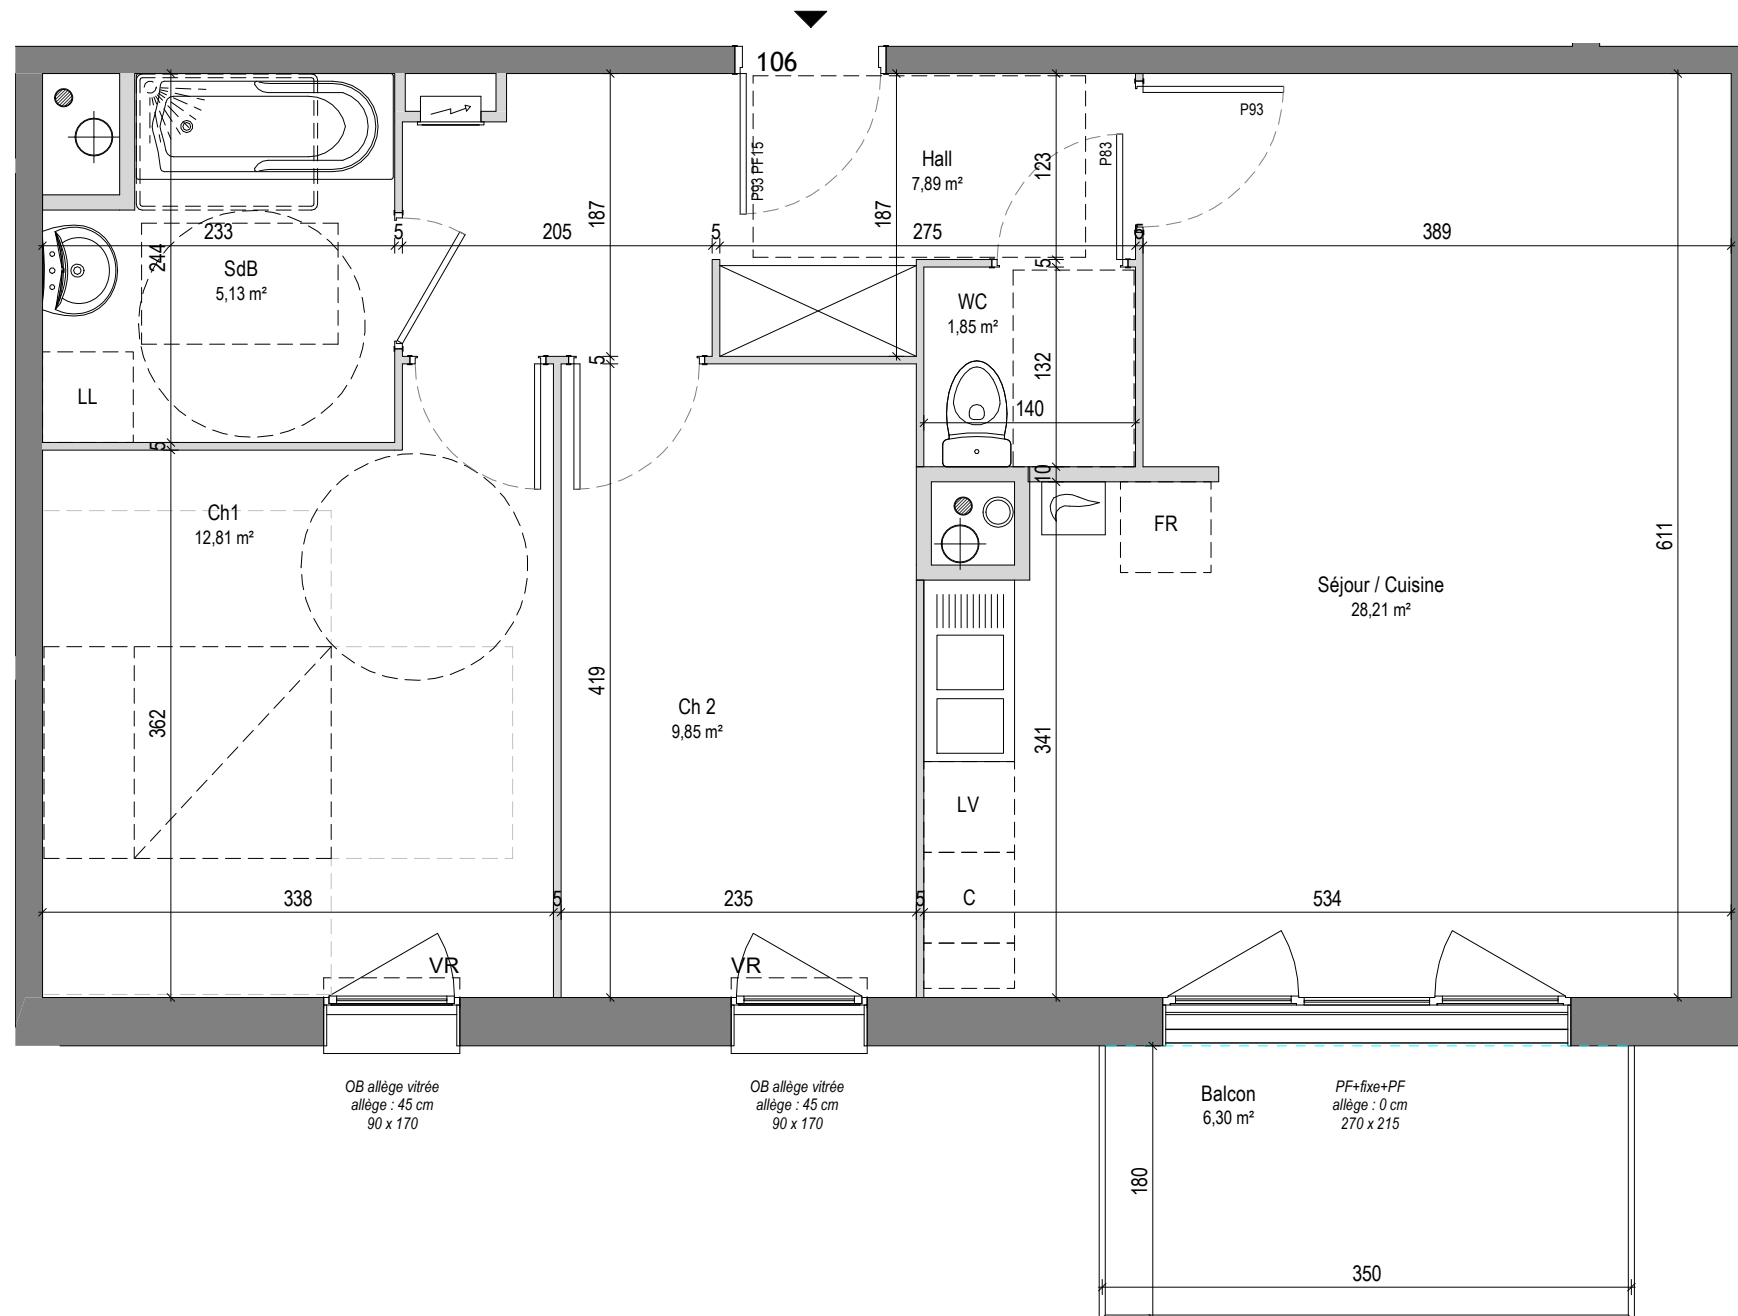

VR : Volet Roulant OB : Oscillo battant PF : Porte fenêtre : Tableau divisionnaire : Chaudière

Hauteur sous plafond de 2m50, excepté pour les appartements 001 et 002 et sous les faux-plafonds techniques

Des modifications sont susceptibles d'être apportées à ces plans en fonction des nécessités techniques de la réalisation tant en ce qui concerne les dimensions libres que les équipements