

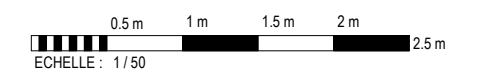


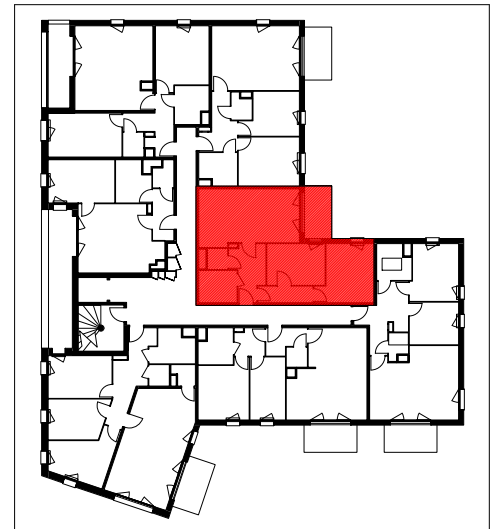

Les Jardins du Lion

204 NIVEAU 2

Séjour / Cuisine	23,97 m ²
Ch 1	13,38 m ²
Ch 2	10,76 m ²
Hall	7,48 m ²
SdB	5,38 m ²
Dgt	4,04 m ²
WC	1,85 m ²
TOTAL SHAB	66,86 m²
Balcon	6,30 m ²

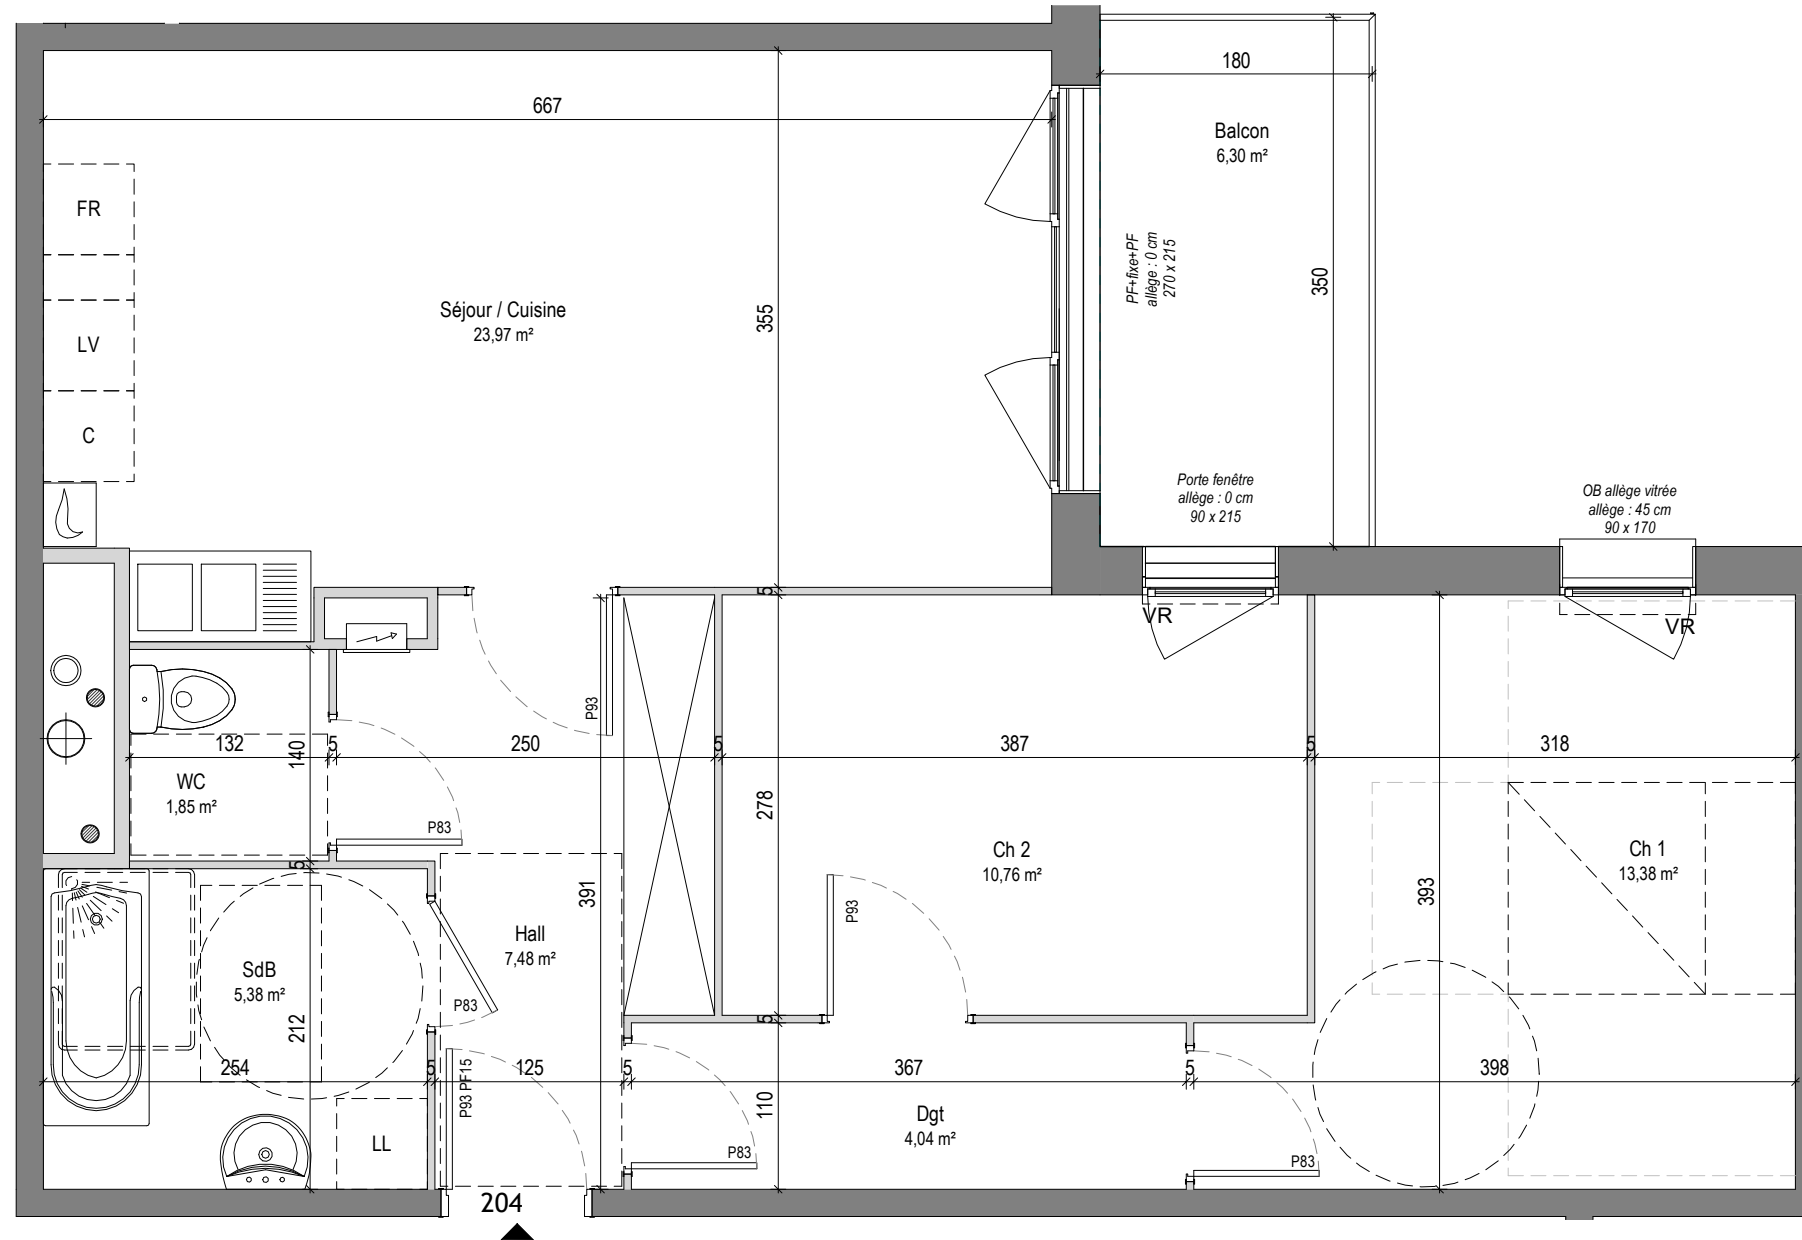

VR : Volet Roulant OB : Oscillo battant PF : Porte fenêtre : Tableau divisionnaire : Chaudière

Hauteur sous plafond de 2m50, excepté pour les appartements 001 et 002 et sous les faux-plafonds techniques

Des modifications sont susceptibles d'être apportées à ces plans en fonction des nécessités techniques de la réalisation tant en ce qui concerne les dimensions libres que les équipements

09/10/2020