DEPARTEMENT DU NORD (59)

Arrondissement de VALENCIENNES

Commune de DENAIN

Plan du lot n°6

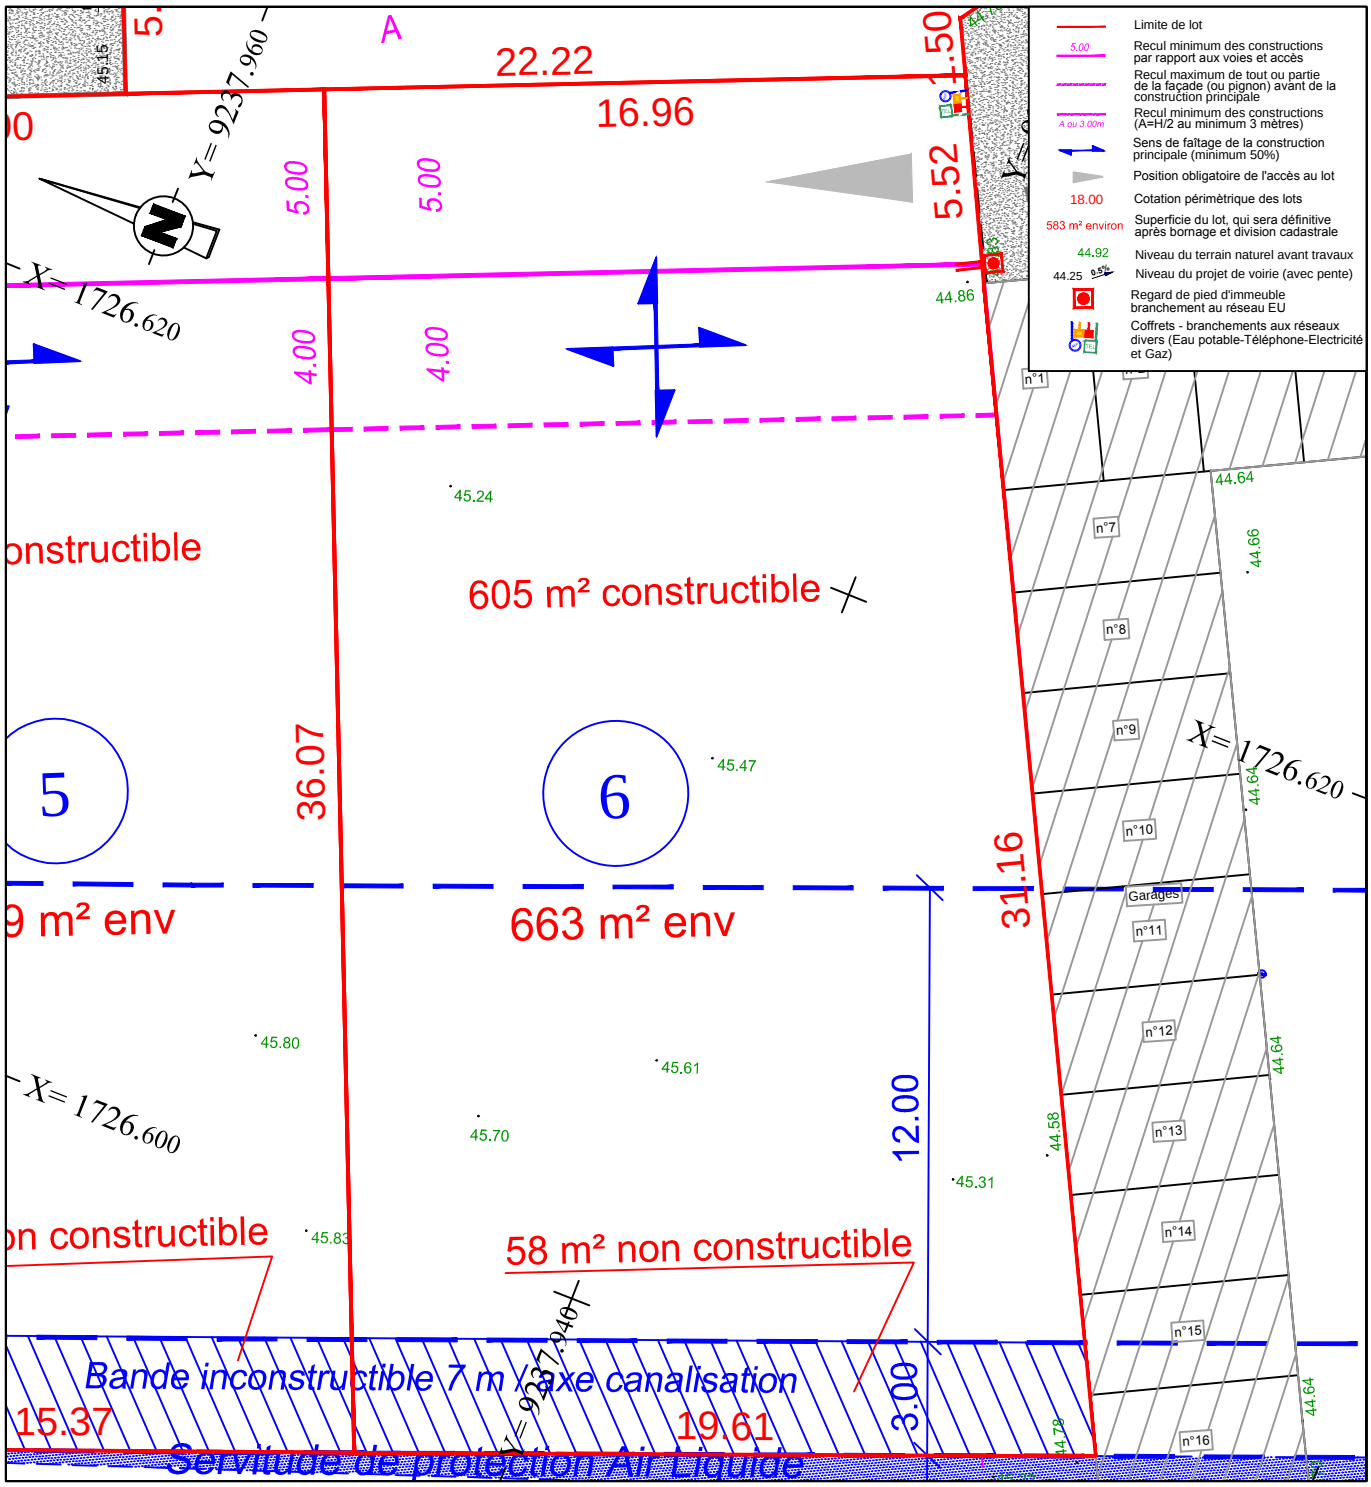

Echelle : 1/200

GEOMETRE-EXPERT
CONSEILLER VALORISER GARANTIR

n° d'inscription
2005 C2 00013

Plan dressé par la
S.E.L.A.R.L. de Géomètres-experts
Stéphane DELMOTTE et Olivier FREBOURG
19 Place Wilson - B.P. n°10111
59722 DENAIN CEDEX
Tél : 03.27.44.23.73 - Fax: 03.27.43.24.30
Email: delmotte.frebourg-geometres.experts@wanadoo.fr

Date du plan : 6 mars 2015
Complété le:
par D.M.P.C.n°

Archives D.15753-4