DEPARTEMENT DU NORD

Commune de BELLAING

Rue du Berger

LOT n° 11	Arrêté accordant un Permis d'Aménager n° PA 059 064 16 C001 du 12.04.2017
Mise à jour après travaux le :	

Cadastré Section A n°...
Surface arpentée : 450 m²

PLAN DE SITUATION (Sans Echelle)

DOCUMENT PROVISOIRE

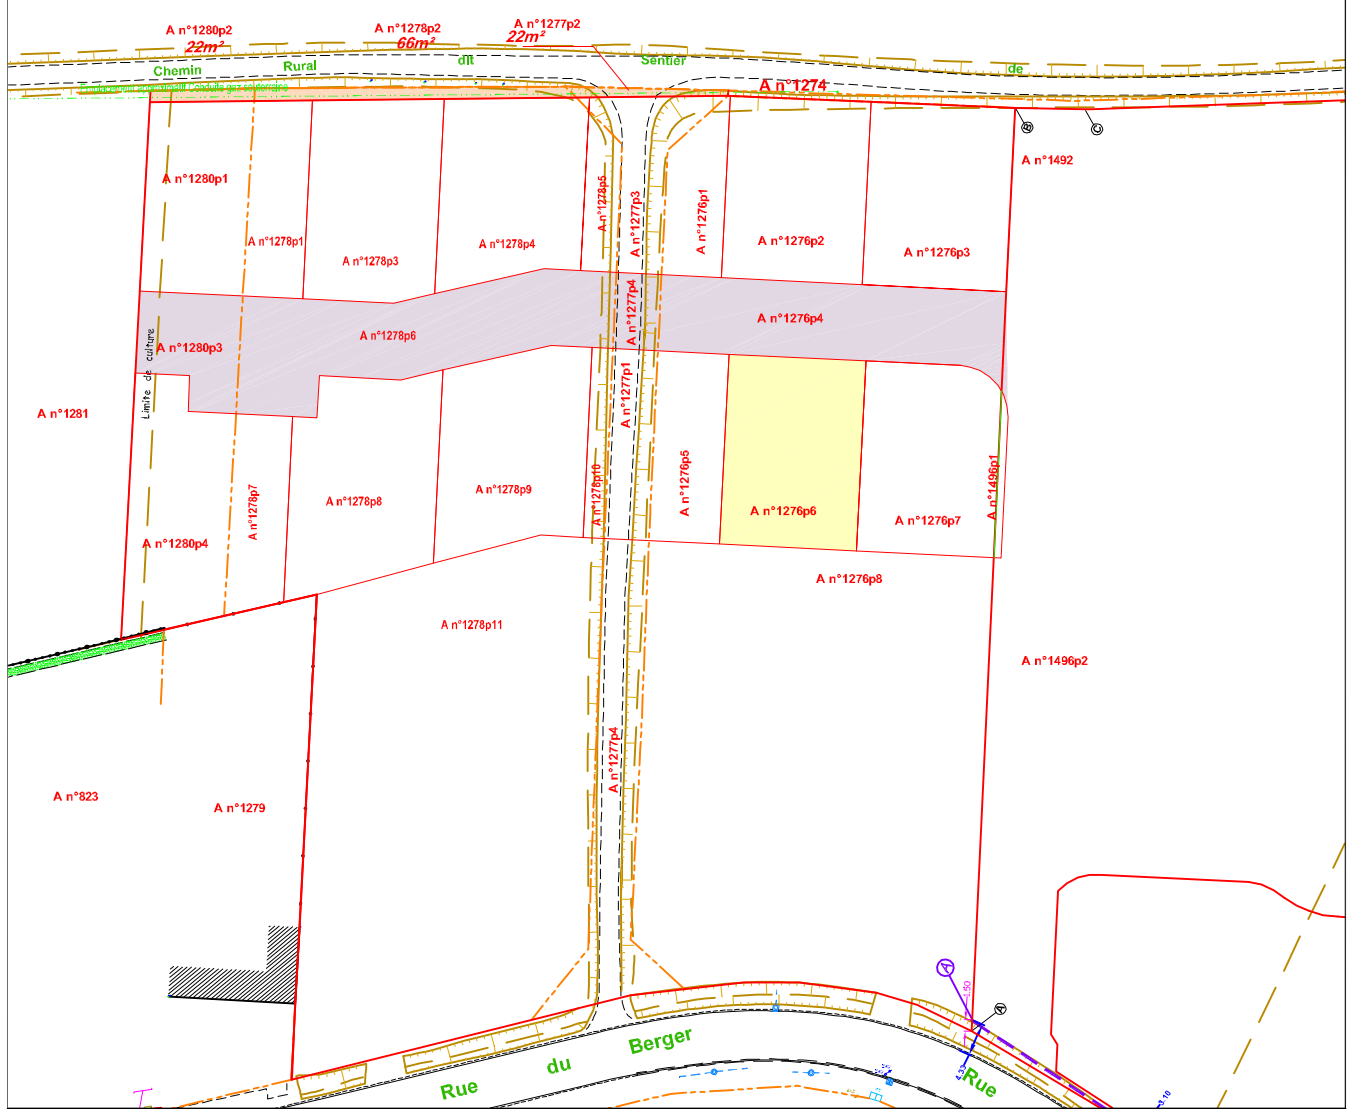

CABINET
CARON - BRIFFAUT
SELARL DE GEOMETRES-EXPERTS
8 RUE DES AGACHES
62000 ARRAS
TEL. 03.21.73.25.73
FAX. 03.21.50.97.10
74 BOULEVARD DE LA LIBERTE
59400 CAMBRAI
TEL. 03.27.70.74.95
FAX. 03.27.70.74.96
OG Site internet: http://www.geometres-caron-briffaut.com

GÉOMÈTRE-EXPERT
CONSEILLER VALORISER GARANTIR

DOSSIER P210207-03 Date : 26.04.2018

PLAN DE VENTE

ECHELLE : 1/250

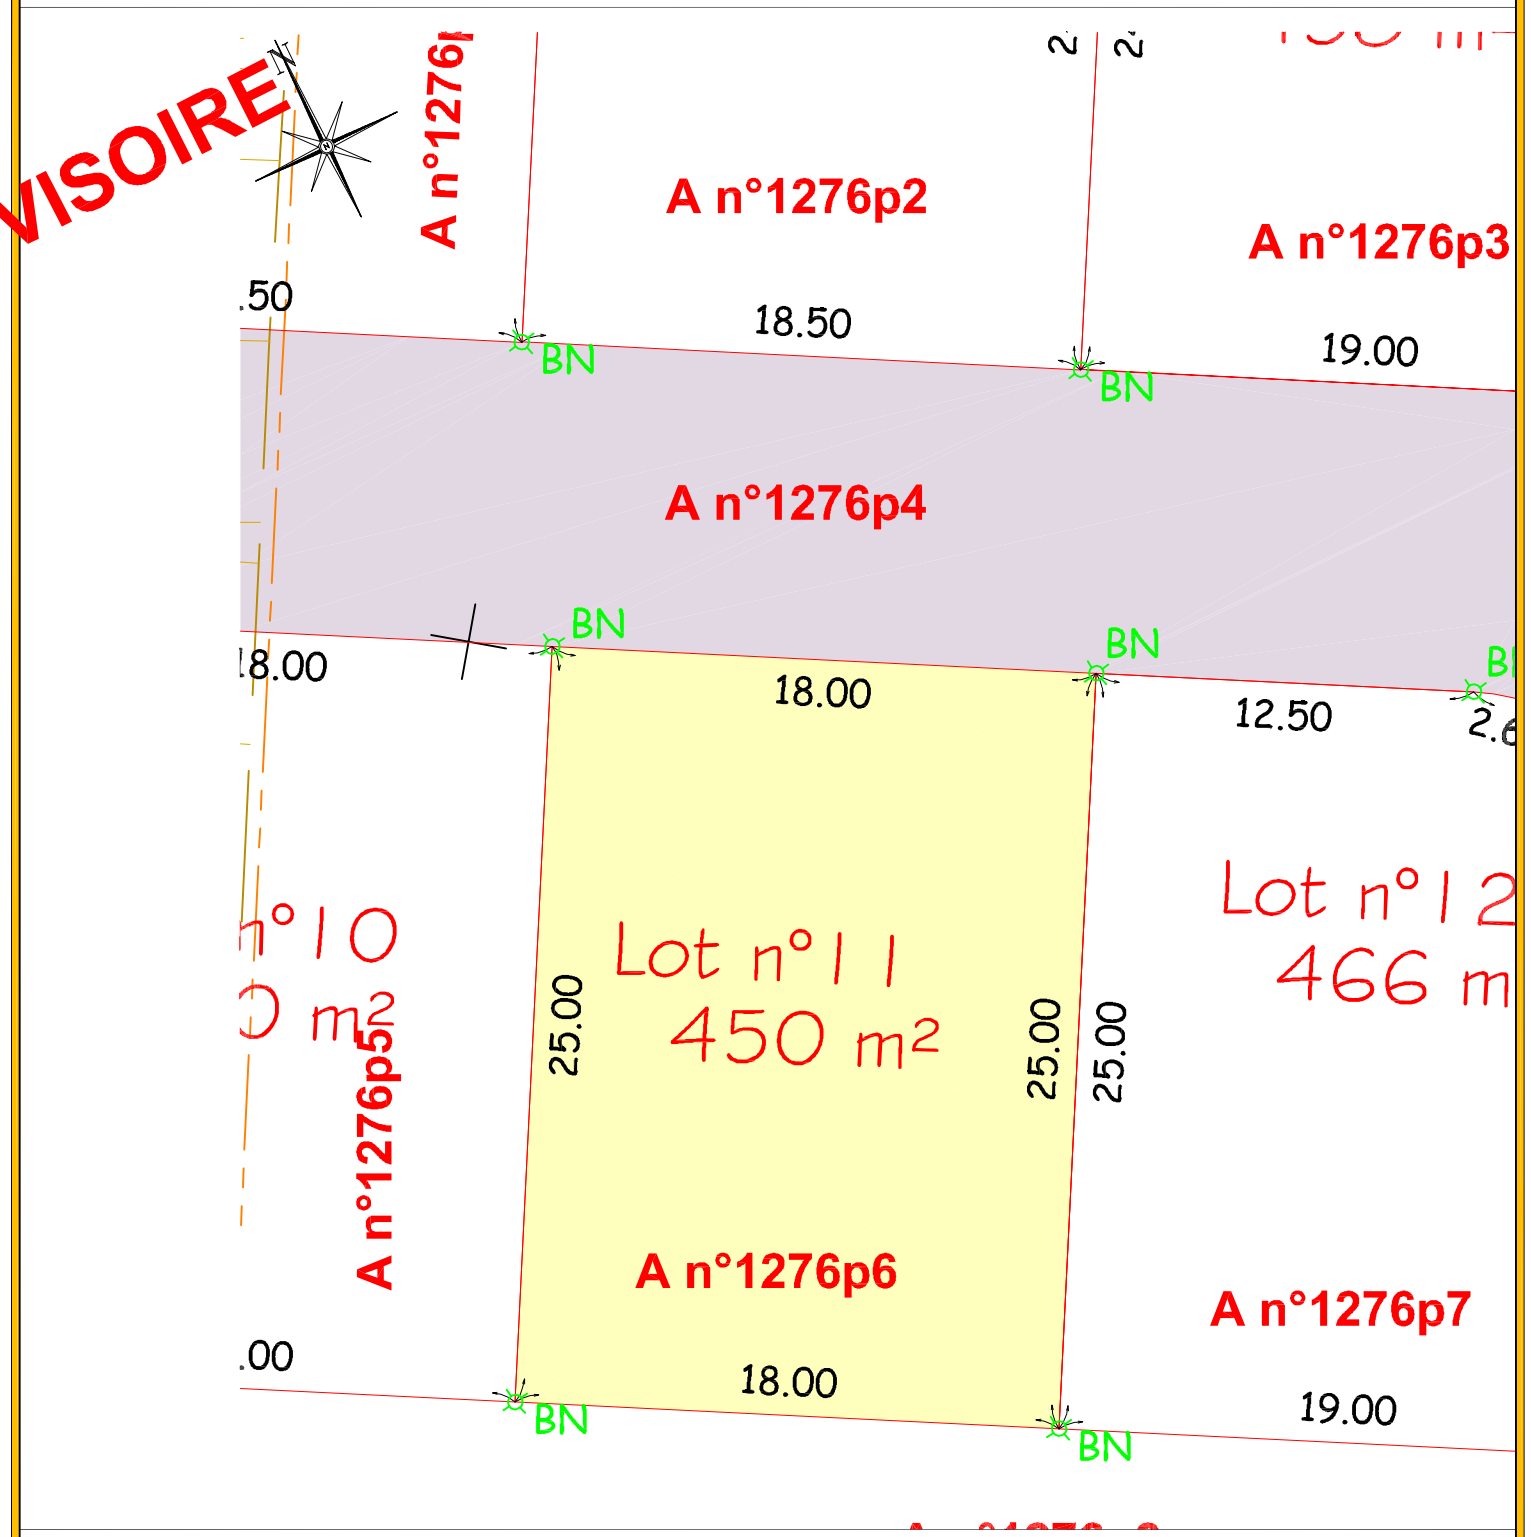

Nota: Les positions des coffrets et regards EDF, GDF, FT, AEP sont indicatives.
Elles pourront varier en fonction des contraintes techniques rencontrées par le lotisseur.

LEGENDE

BA Bornes Anciennes
BN Bornes Nouvelles
BN Bornes à poser après réalisation des travaux de VRD, à la demande du Lotisseur
Périmètre du lotissement
ACCES OBLIGATOIRE
30 Emplacement indicatif des attentes EDF, GDF, FT, AEP

Nota: Les contraintes d'urbanisme indiquées au plan sont développées dans le cahier des prescriptions d'urbanisme et d'architecture.