DEPARTEMENT DU NORD
Commune de BELLAING

Rue du Berger

LOT n° 8	Arrêté accordant un Permis d'Aménager n° PA 059 064 16 C001 du 12.04.2017
Mise à jour après travaux le :	

Cadastré Section A n°...
Surface arpentée : 511 m²

PLAN DE SITUATION (Sans Echelle)

DOCUMENT PROVISOIRE

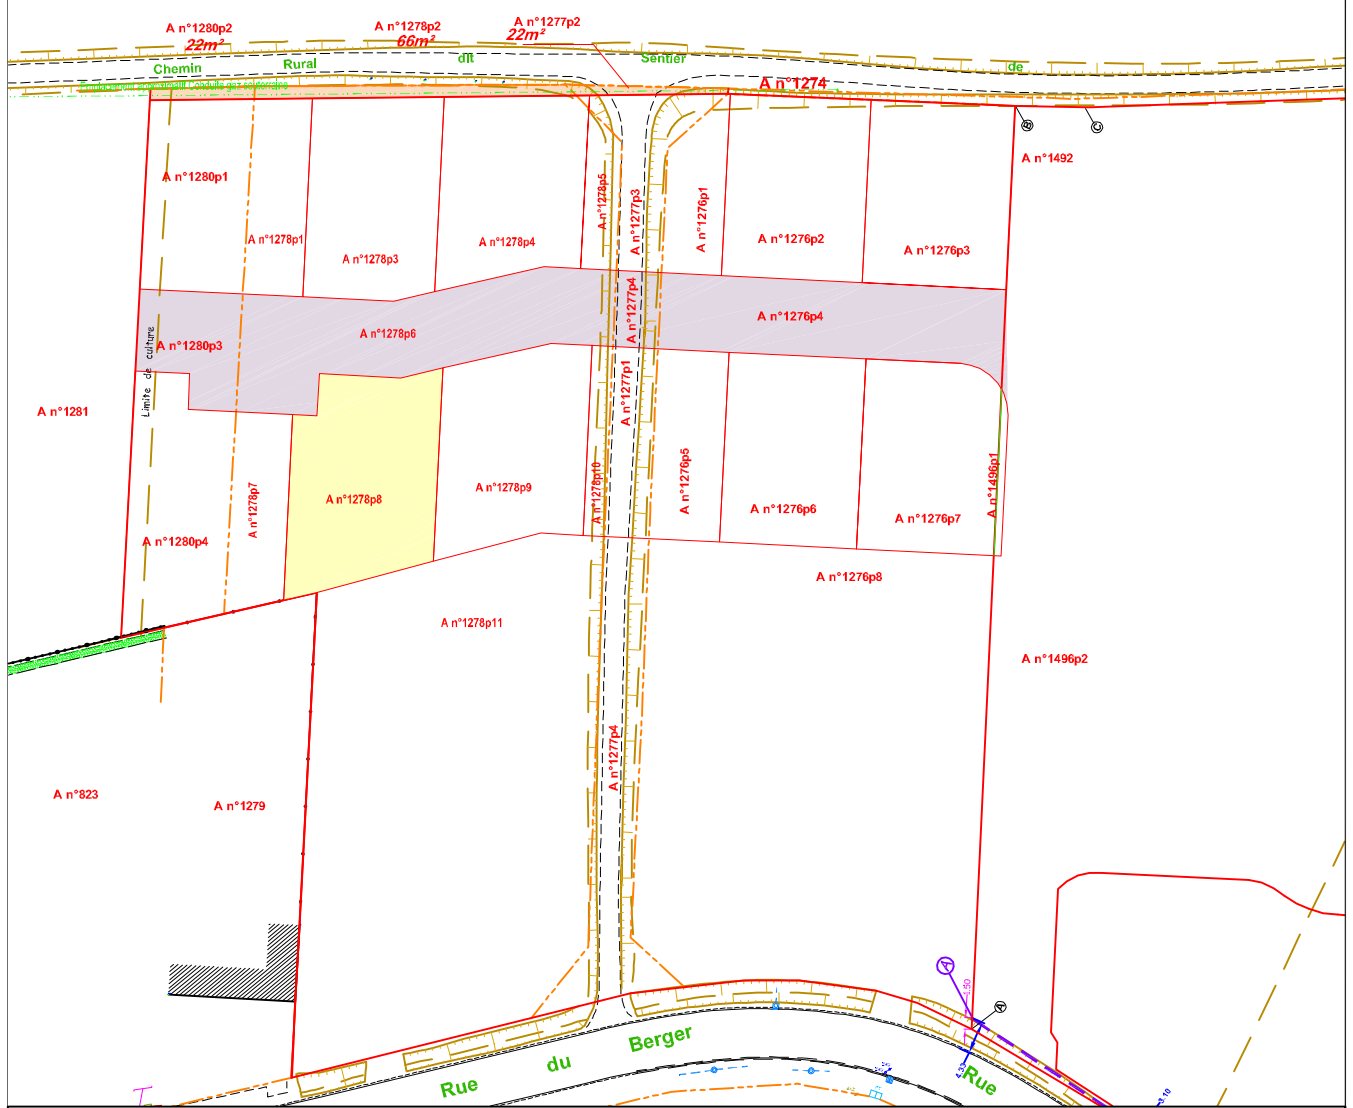

CABINET
CARON - BRIFFAUT
SELARL DE GEOMETRES-EXPERTS
8 RUE DES AGACHES
62000 ARRAS
TEL. 03.21.73.25.73
FAX. 03.21.50.97.10
74 BOULEVARD DE LA LIBERTE
59400 CAMBRAI
TEL. 03.27.70.74.95
FAX. 03.27.70.74.96
OG Site internet: http://www.geometres-caron-briffaut.com

GÉOMÈTRE-EXPERT
CONSEILLER VALORISER GARANTIR

DOSSIER P210207-03

Date : 26.04.2018

PLAN DE VENTE

ECHELLE : 1/250

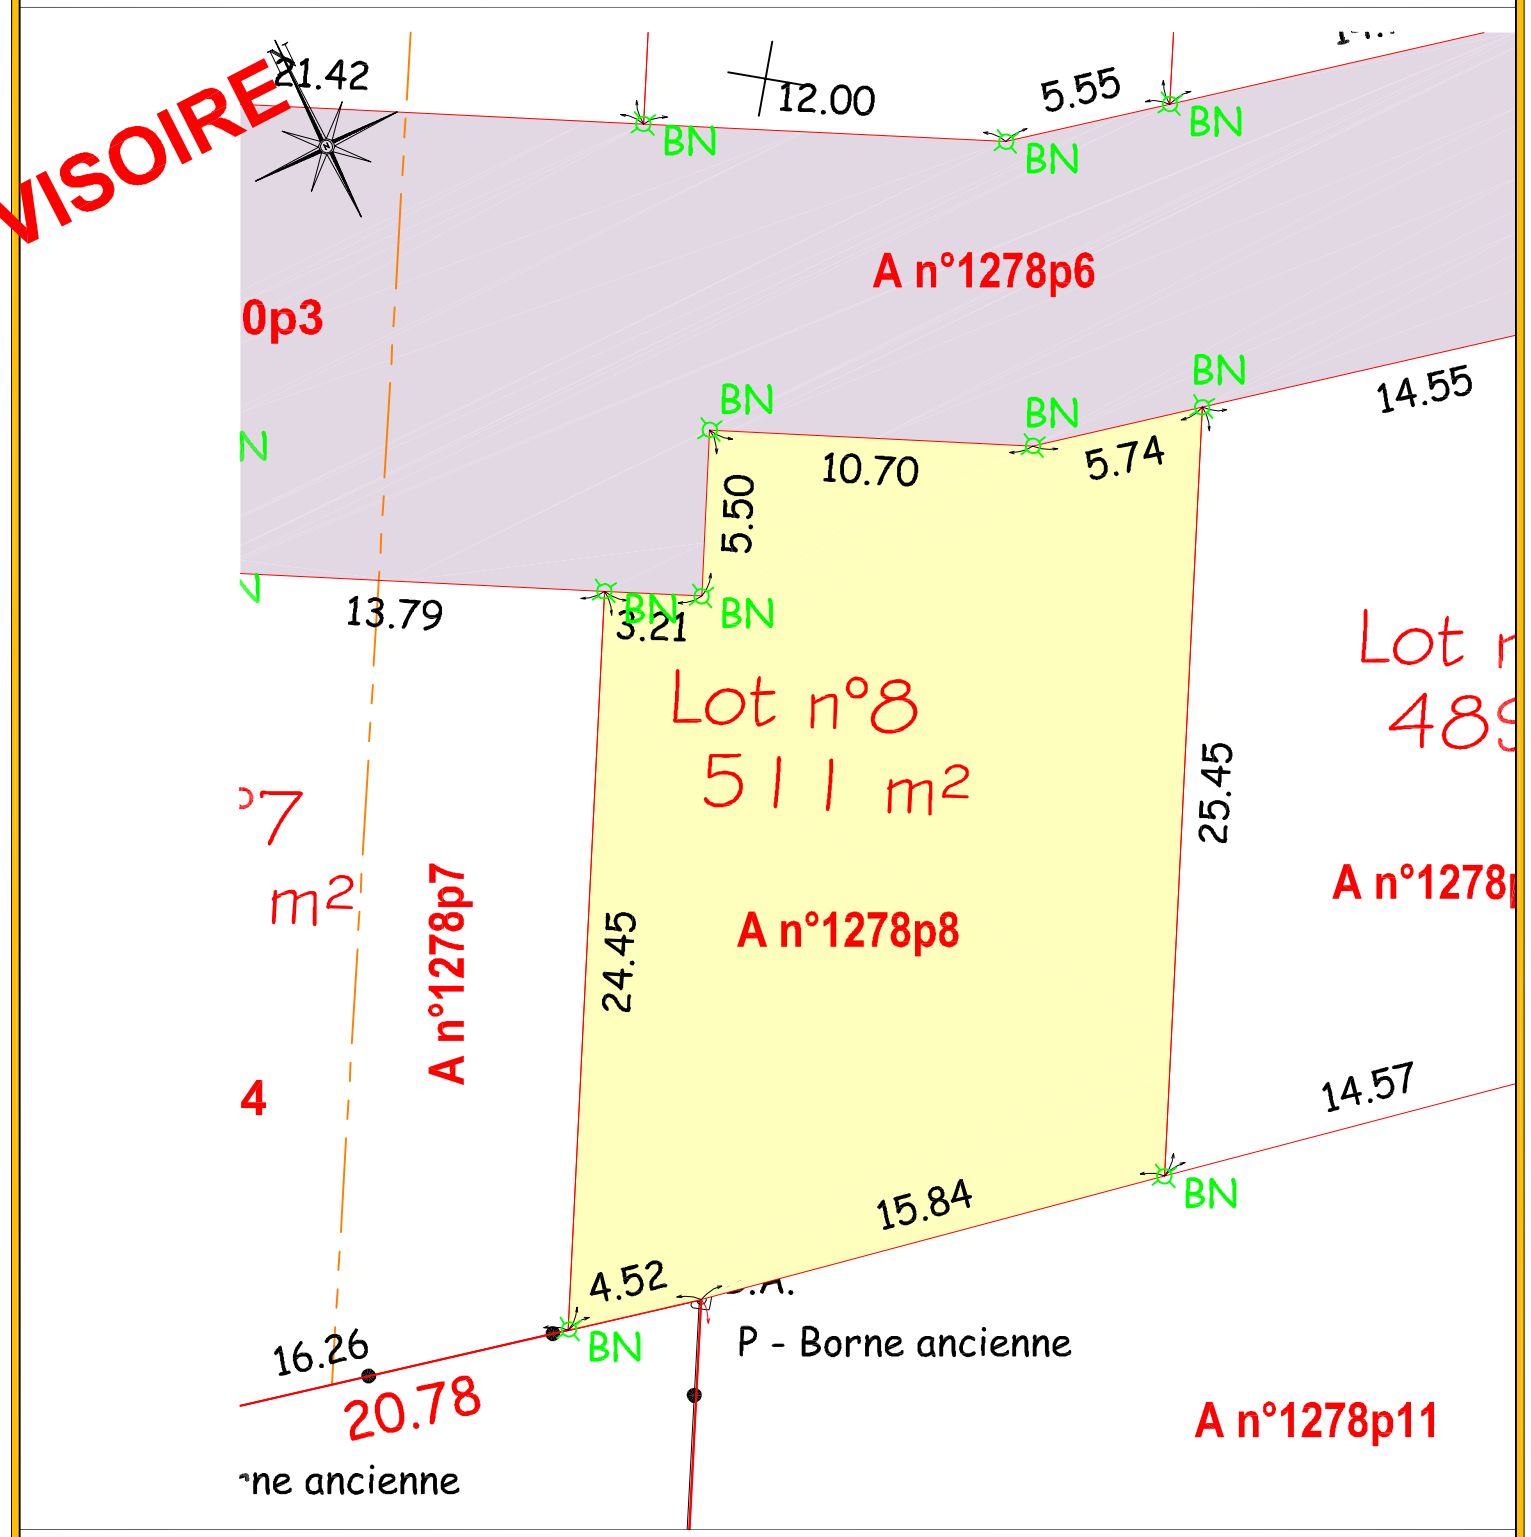

Nota: Les positions des coffrets et regards EDF, GDF, FT, AEP sont indicatives.
Elles pourront varier en fonction des contraintes techniques rencontrées par le lotisseur.

LEGENDE

- BA — Bornes Anciennes
- BN — Bornes Nouvelles
- BN — Bornes à poser après réalisation des travaux de VRD, à la demande du Lotisseur
- Périmètre du lotissement
- ACCES OBLIGATOIRE
- 30 — Emplacement indicatif des attentes EDF, GDF, FT, AEP

Nota: Les contraintes d'urbanisme indiquées au plan sont développées dans le cahier des prescriptions d'urbanisme et d'architecture.